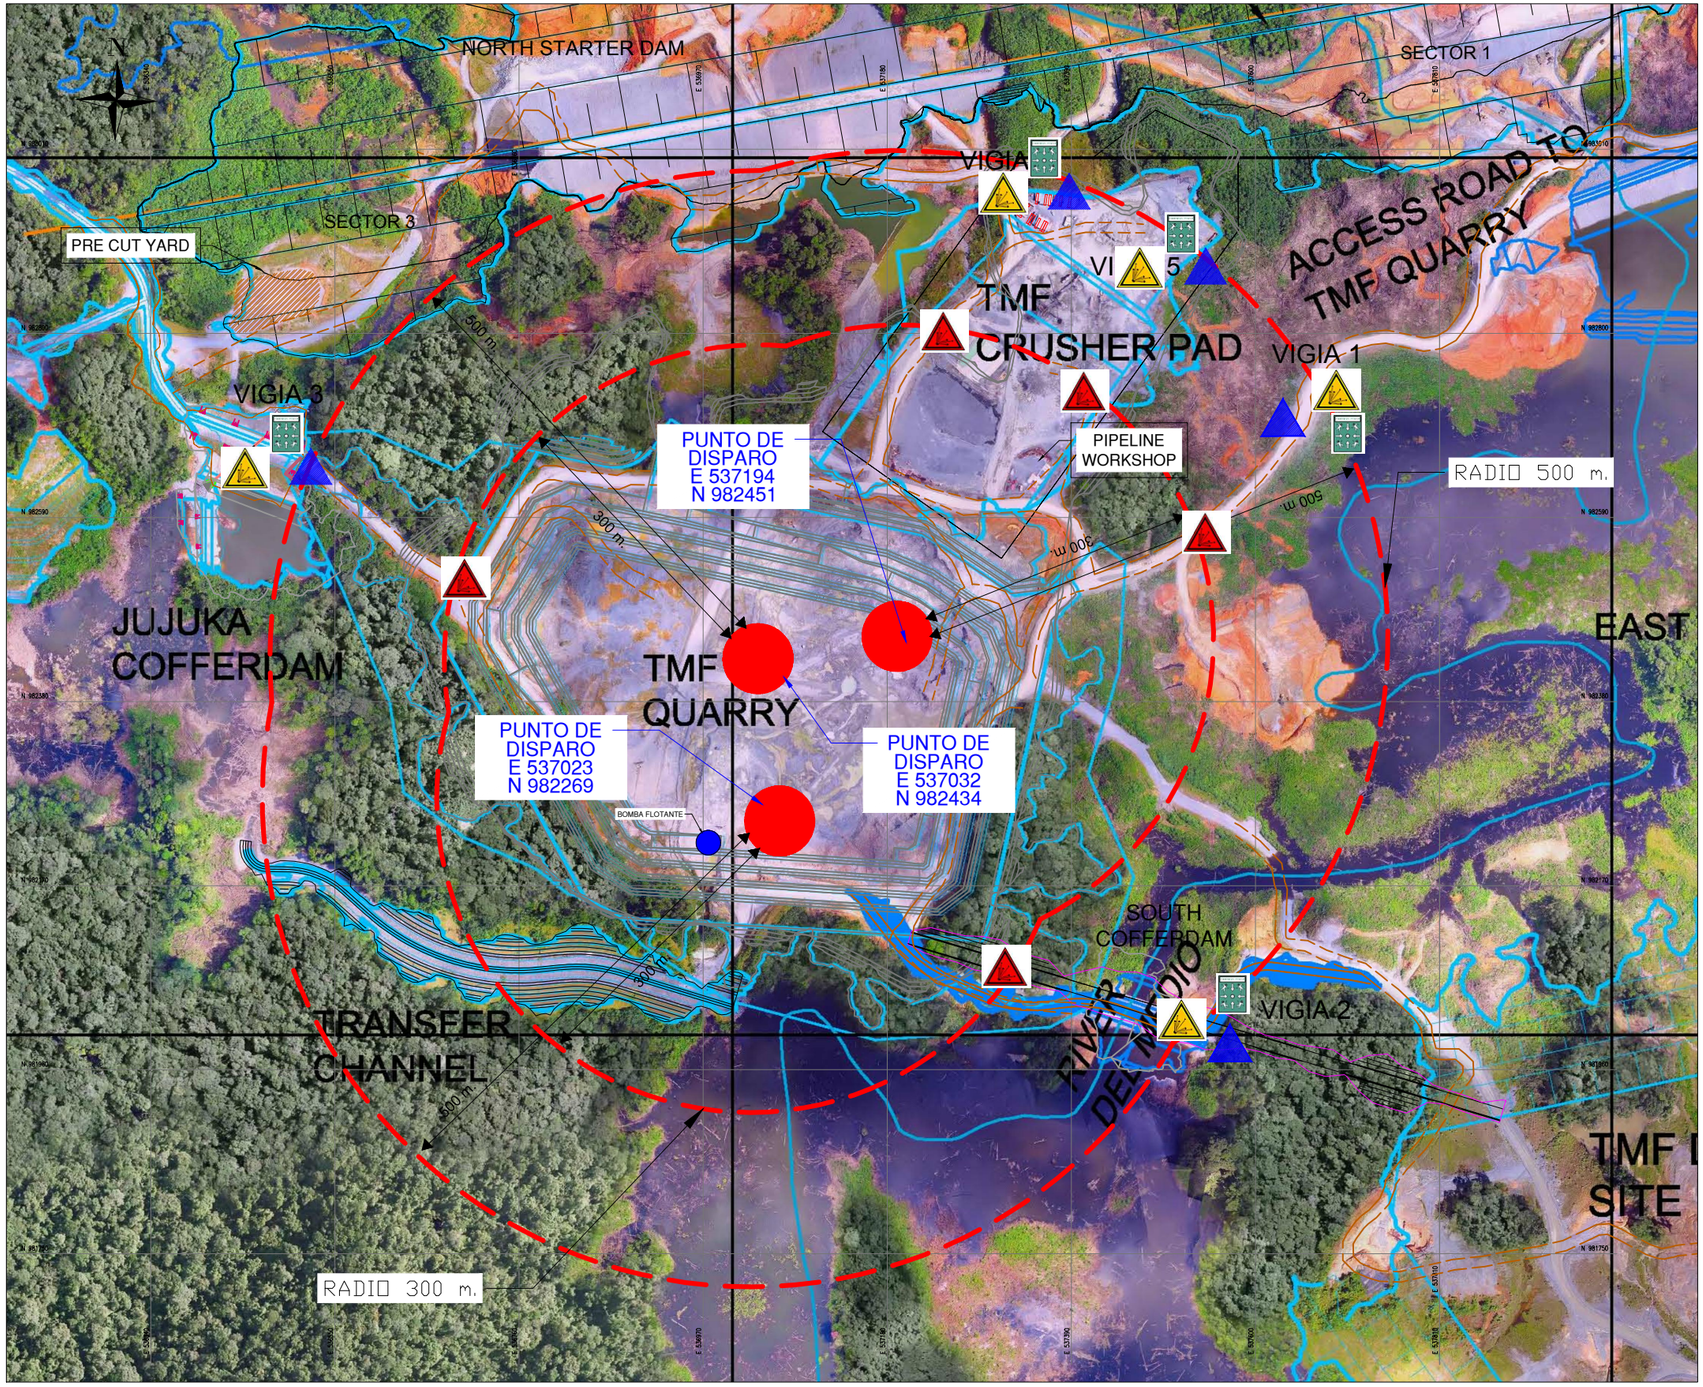

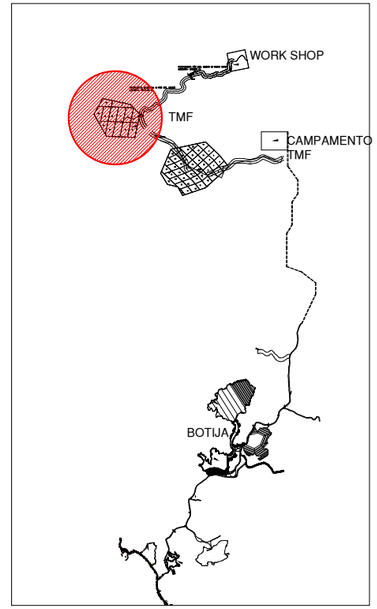

LOCALIZACION

ZONA DE PRECAUCIÓN SOLO MAQUINARIAS

ZONA DE PELIGRO TOTAL EVACUACIÓN

PUNTO DE REUNIÓN

PARAMÉDICO Y RESCATE

STRACON

SUPERVISION VOLADURA STRACON	SEGURIDAD STRACON	EXPLOSIVISTA AUSTIN POWDER	SUPERVISION MPSA	SEGURIDAD MPSA
NOMBRE:	NOMBRE:	NOMBRE:	NOMBRE:	NOMBRE:
CARGO:	CARGO:	CARGO	CARGO	CARGO
FIRMA:	FIRMA:	FIRMA:	FIRMA:	FIRMA:
FECHA:	FECHA:	FECHA:	FECHA:	FECHA:

TALADRO No. 28-01, 43-22, 43-23

UBICACION :CANTERA TMF
LOCATION :QUARRY TMF

HORA: 05:30 pm
DATE: 29/10/18

CLIENTE: MPSA.

PROPIETARIO: FQML.

PROYECTO: CANTERA TMF

ESPECIALIDAD: OFICINA TECNICA

PLANO: MALLA DE PERFORACION

DISEÑO: TOPOGRAFIA_ST

DIBUJO:

FECHA: 28/10/18